




FÖLDSZINTI ALAPRAJZ

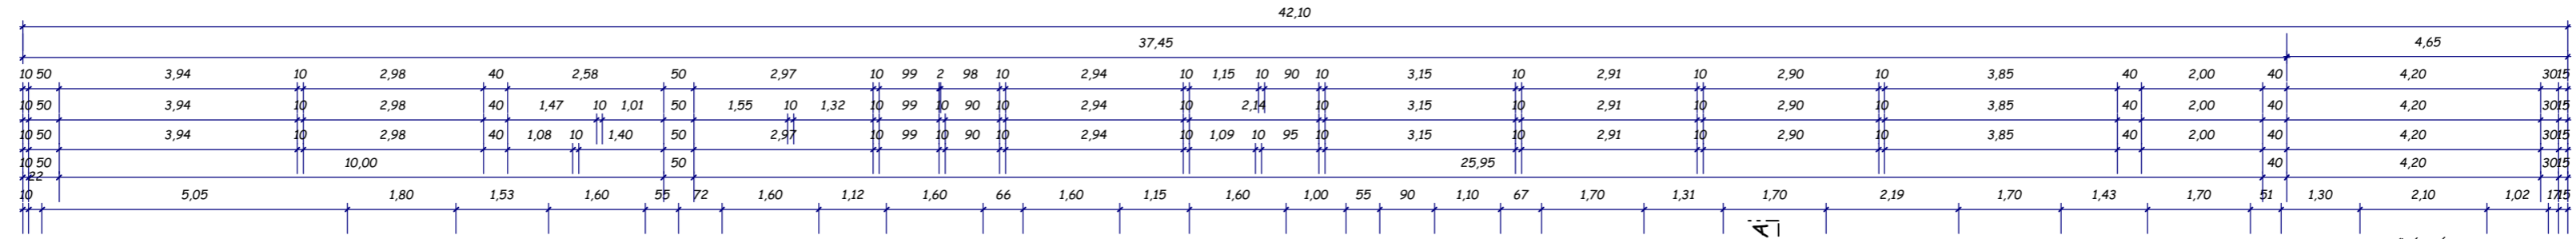

ÖSSZESEN 40 FŐ

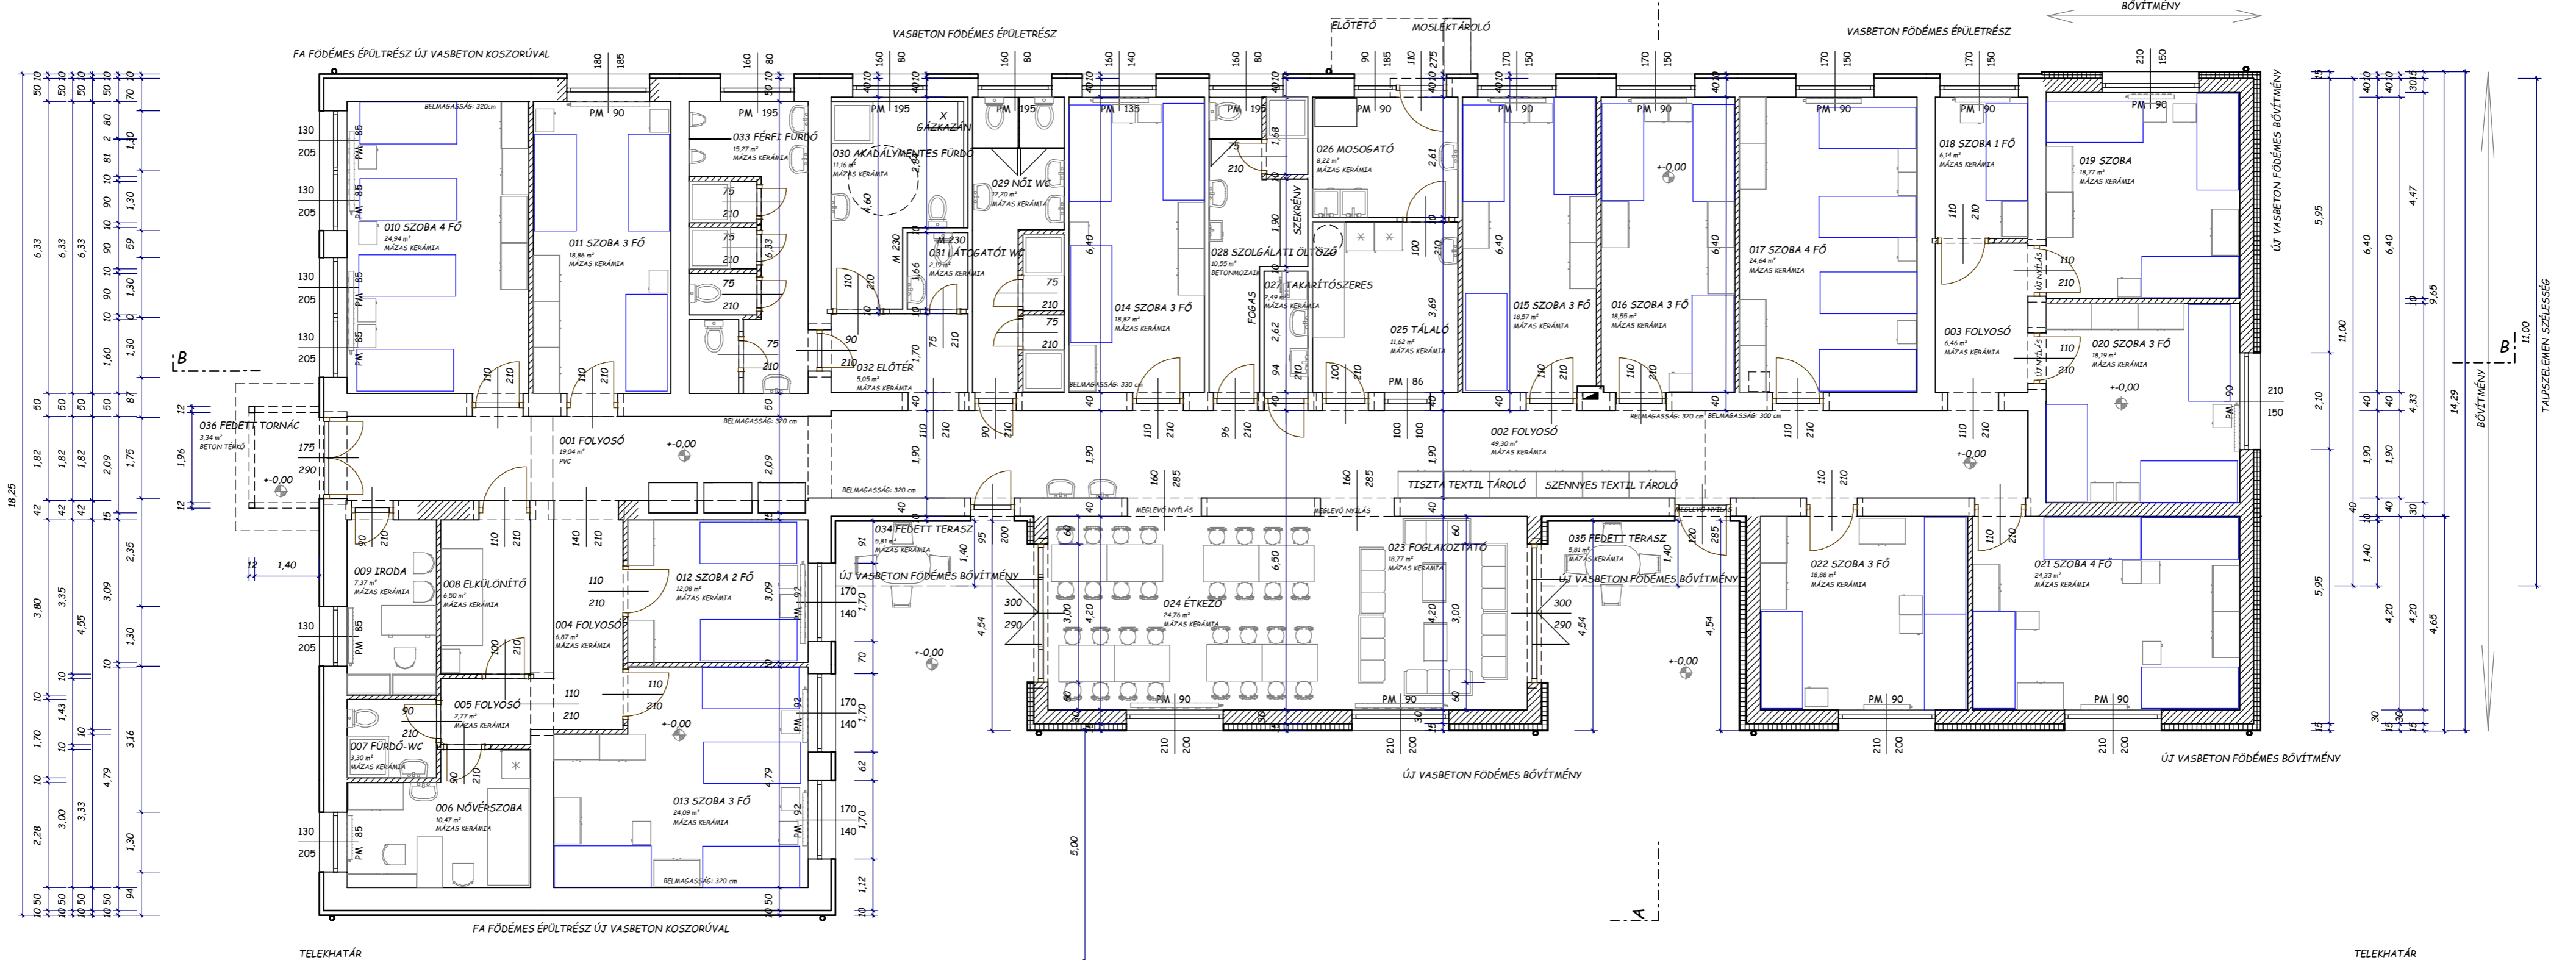

- HELYISÉGEK:**
- 001 FOLYOSÓ MÁZAS KERÁMIA 19,04 m<sup>2</sup>
  - 002 FOLYOSÓ MÁZAS KERÁMIA 49,30 m<sup>2</sup>
  - 003 FOLYOSÓ MÁZAS KERÁMIA 6,43 m<sup>2</sup>
  - 004 FOLYOSÓ MÁZAS KERÁMIA 6,87 m<sup>2</sup>
  - 005 FOLYOSÓ MÁZAS KERÁMIA 2,77 m<sup>2</sup>
  - 006 NÖVÉRSZOBÁ MÁZAS KERÁMIA 10,47 m<sup>2</sup>
  - 007 FÜRDŐ-WC MÁZAS KERÁMIA 3,30 m<sup>2</sup>
  - 008 ELKÜLÖNÍTŐ MÁZAS KERÁMIA 6,50 m<sup>2</sup>
  - 009 IRODA MÁZAS KERÁMIA 7,37 m<sup>2</sup>
  - 010 SZOBA MÁZAS KERÁMIA 24,94 m<sup>2</sup>
  - 011 SZOBA MÁZAS KERÁMIA 18,86 m<sup>2</sup>
  - 012 SZOBA MÁZAS KERÁMIA 12,08 m<sup>2</sup>
  - 013 SZOBA MÁZAS KERÁMIA 24,09 m<sup>2</sup>
  - 014 SZOBA MÁZAS KERÁMIA 18,82 m<sup>2</sup>
  - 015 SZOBA MÁZAS KERÁMIA 18,57 m<sup>2</sup>
  - 016 SZOBA MÁZAS KERÁMIA 18,55 m<sup>2</sup>
  - 017 SZOBA MÁZAS KERÁMIA 24,64 m<sup>2</sup>
  - 018 SZOBA MÁZAS KERÁMIA 6,14 m<sup>2</sup>
  - 019 SZOBA MÁZAS KERÁMIA 18,77 m<sup>2</sup>
  - 020 SZOBA MÁZAS KERÁMIA 18,19 m<sup>2</sup>
  - 021 SZOBA MÁZAS KERÁMIA 24,33 m<sup>2</sup>
  - 022 SZOBA MÁZAS KERÁMIA 18,88 m<sup>2</sup>
  - 023 FOGLALKOZTATÓ MÁZAS KERÁMIA 18,77 m<sup>2</sup>
  - 024 ÉTKEZŐ MÁZAS KERÁMIA 24,76 m<sup>2</sup>
  - 025 TÁLLALÓ MÁZAS KERÁMIA 11,62 m<sup>2</sup>
  - 026 MOSOGATÓ MÁZAS KERÁMIA 8,22 m<sup>2</sup>
  - 027 TAKARÍTÓSZER TÁROLÓ 2,49 m<sup>2</sup>
  - 028 SZOLGÁLATI ÖLTÖZŐ MÁZAS KERÁMIA 10,55 m<sup>2</sup>
  - 029 NŐI WC MÁZAS KERÁMIA 12,20 m<sup>2</sup>
  - 030 AKADÁLYMENTES MOSDÓ - WC 11,16 m<sup>2</sup>
  - 031 LÁTOGATÓI WC MÁZAS KERÁMIA 2,19 m<sup>2</sup>
  - 032 ELŐTÉR MÁZAS KERÁMIA 5,05 m<sup>2</sup>
  - 033 FÉRFI FÜRDŐ MÁZAS KERÁMIA 15,27 m<sup>2</sup>
  - ÖSSZESEN: 481,19 m<sup>2</sup>
- BŐVÍTÉS:**
- 019 SZOBA MÁZAS KERÁMIA 18,77 m<sup>2</sup>
  - 020 SZOBA MÁZAS KERÁMIA 18,19 m<sup>2</sup>
  - 021 SZOBA MÁZAS KERÁMIA 24,33 m<sup>2</sup>
  - 022 SZOBA MÁZAS KERÁMIA 18,88 m<sup>2</sup>
  - 023 FOGLALKOZTATÓ MÁZAS KERÁMIA 18,77 m<sup>2</sup>
  - 024 ÉTKEZŐ MÁZAS KERÁMIA 24,76 m<sup>2</sup>
  - FÜTÖTT BŐVÍTMÉNY ALAPTERÜLETE: ÖSSZESEN: 123,70 m<sup>2</sup>
- 034 FEDETT TERASZ BETON TÉRKŐ 5,81 m<sup>2</sup>**  
**035 FEDETT TERASZ BETON TÉRKŐ 5,81 m<sup>2</sup>**  
**036 FEDETT TORNÁC BETON TÉRKŐ 3,34 m<sup>2</sup>**  
**FEDETT TERASZ ÖSSZESEN: 14,96 m<sup>2</sup>**
- ÖSSZES ALAPTERÜLET: 123,70 m<sup>2</sup> + 11,62 m<sup>2</sup> = 135,32 m<sup>2</sup>**

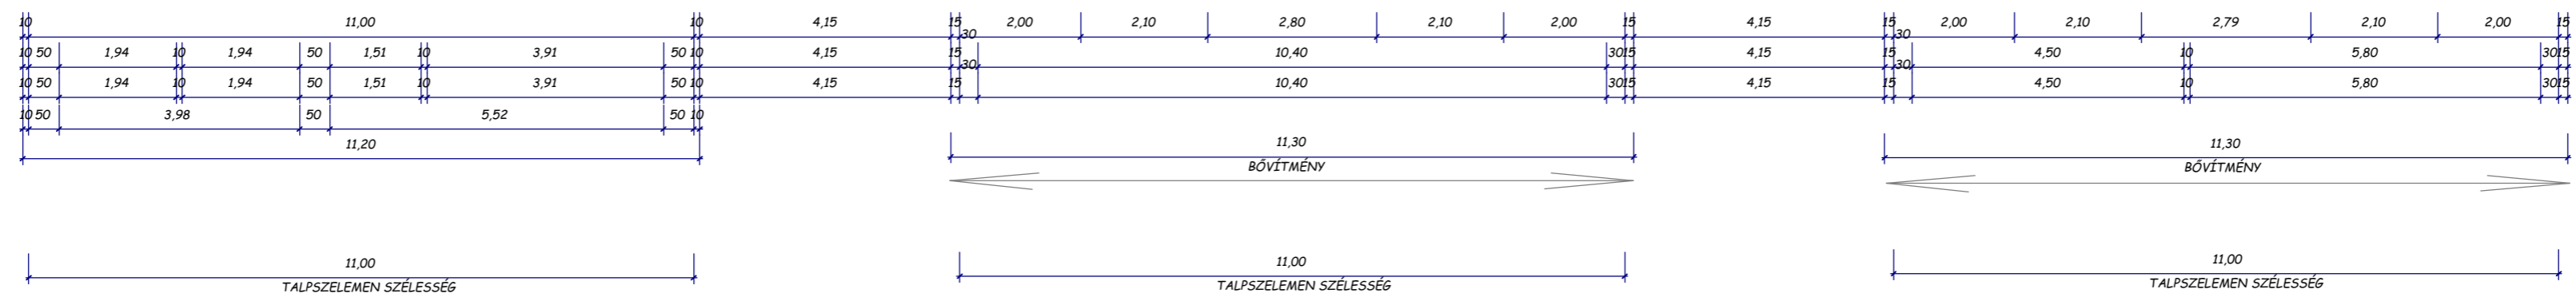

<b>ENGEDÉLYEZÉSI TERV</b>	
TERVEZŐ: PELLE-9 BT REG: C-7-819	M 1:100
ÉPÍTÉSI HELY: 2427 BARACS SZÉCHENYI U. 102 HRSS: 319	E1
ÉPÍTŐTŐ: TÁBITA ALAPSZOLGÁLTATÁSI KÖZPONT 1143 BUDAPEST SEMSEY A. U. 25 18657607-2-42 képviseli: DR. HEIDL BEÁTA INTÉZMÉNYVEZETŐ	
FELELŐS TERVEZŐ: SZABÓ ZOLTÁN E2-19/0500 LÁNYIÁDÁ SZÉKELY U. 39	
TERVEZŐ: PENCS IMRE E3	
2024.09.30	