


ÖSSZESEN 40 FŐ

37,36

4,74

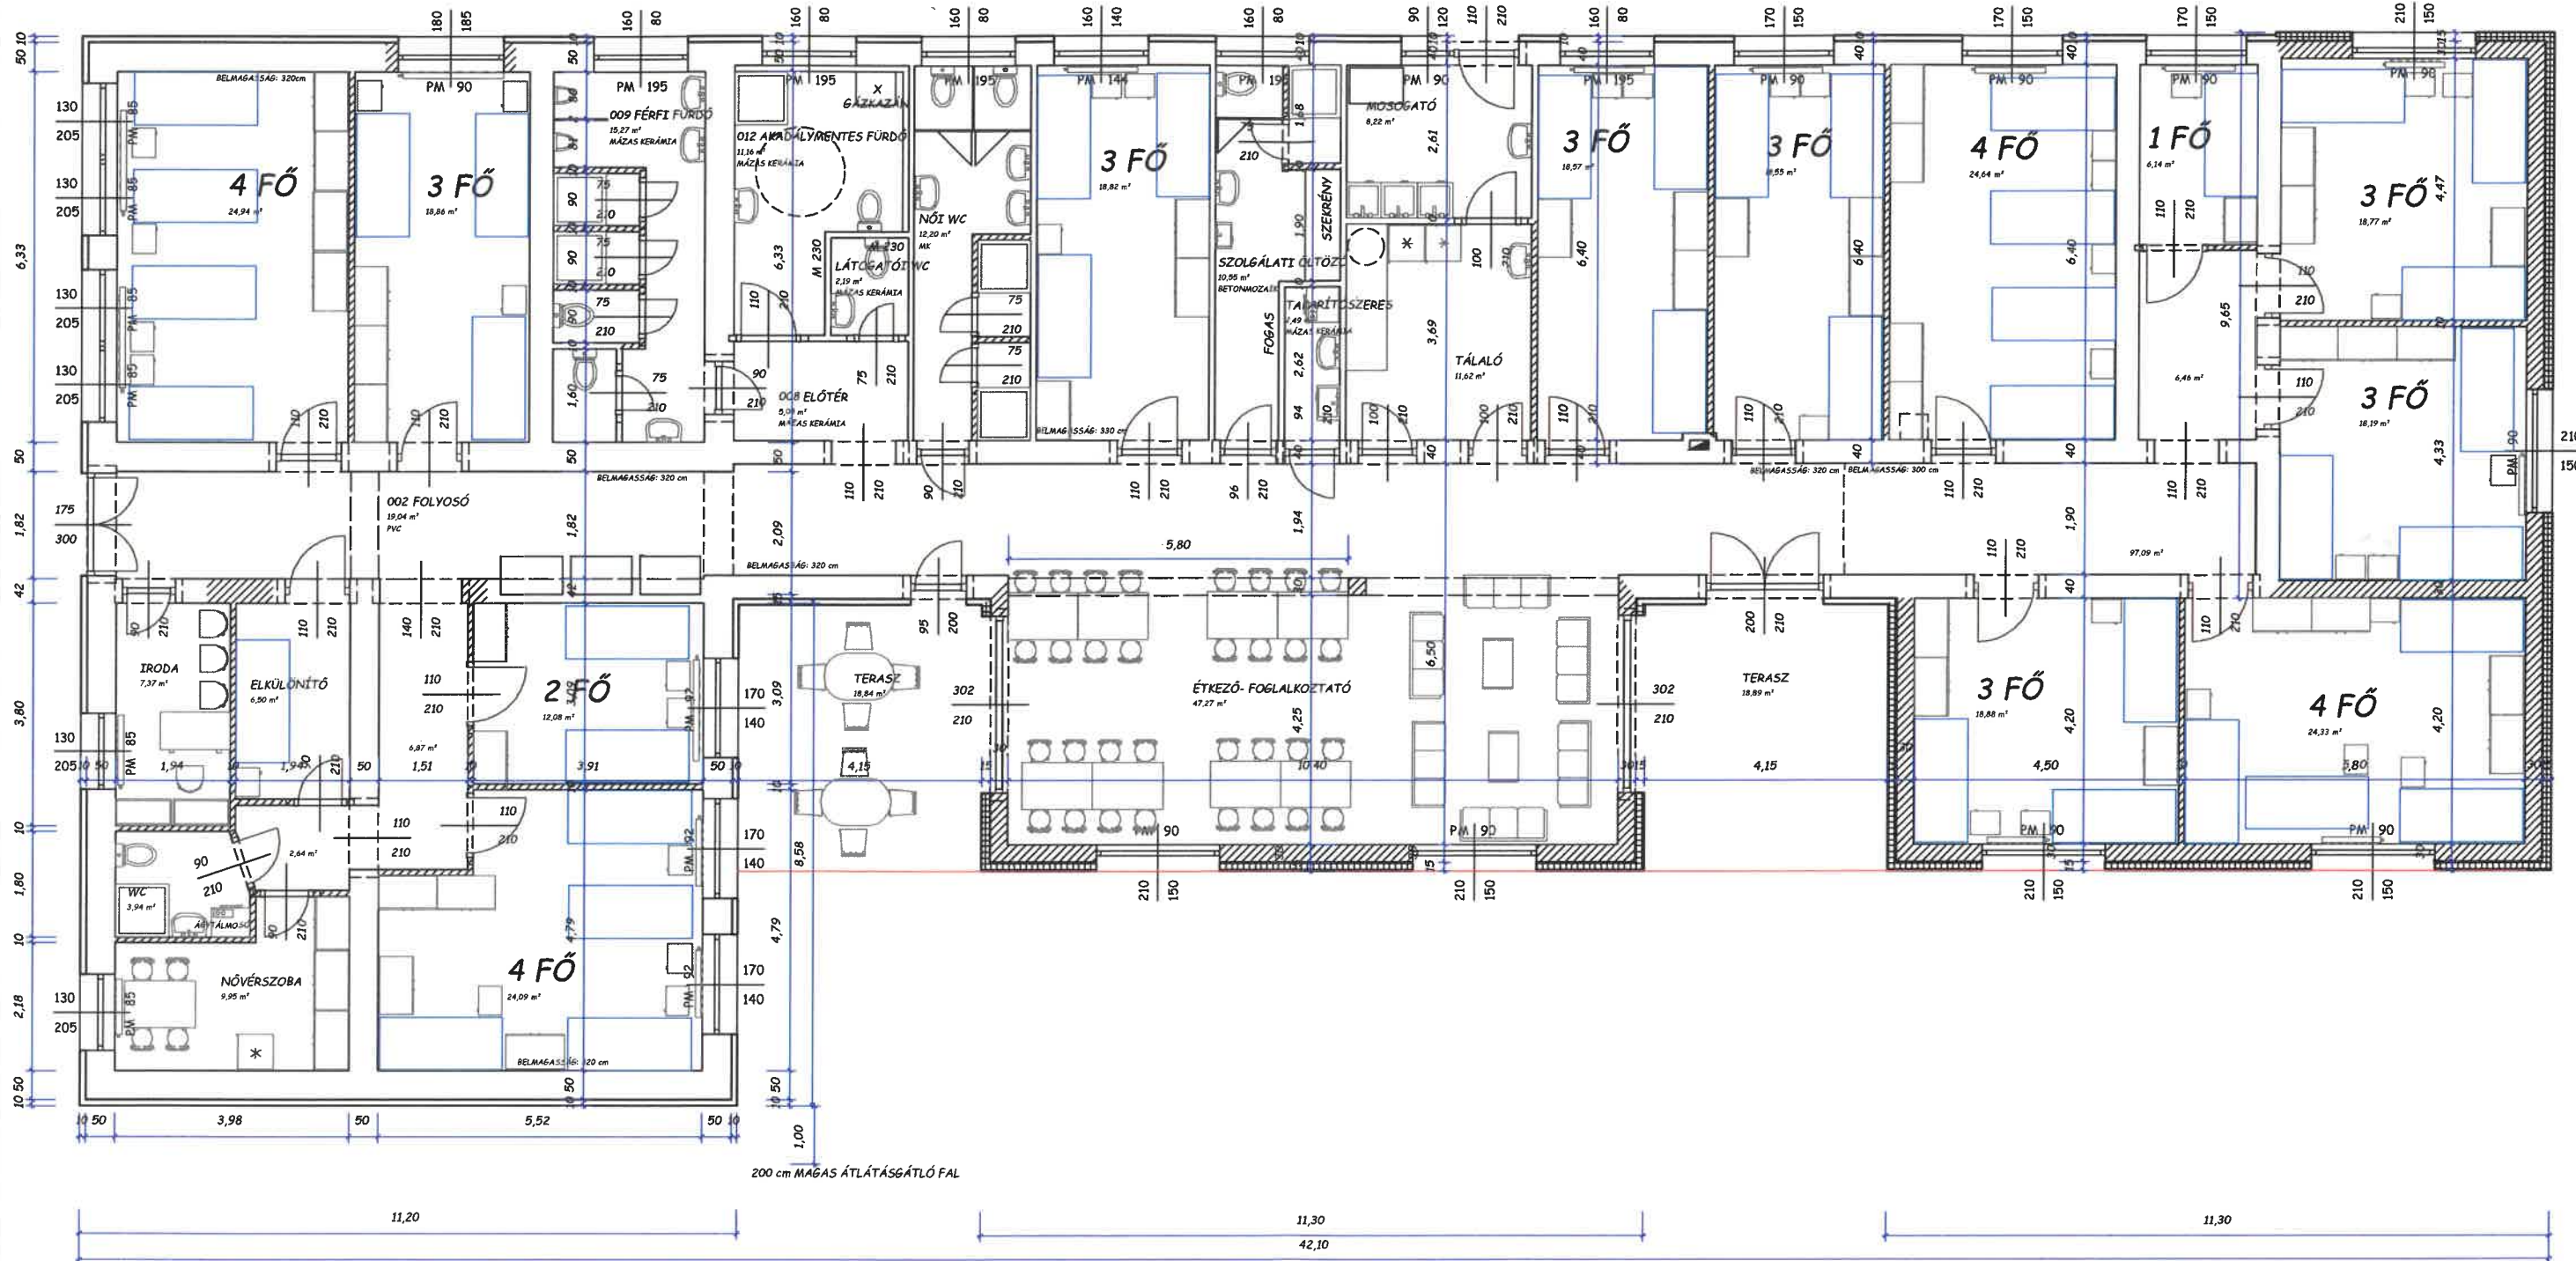

200 cm MAGAS ÁTLÁTÁSÁTLÓ FAL

FÖLDSZINTI ALAPRAJZ



ÁTALKÍTOTT HASZNOS ALAPTERÜLET: 358,96 m²
 BŐVÍTMÉNY HASZNOS ALAPTERÜLETE: 127,44 m²
 ÖSSZES FÜTÖTT ALAPTERÜLET: 486,40 m²
 FEDETT TÉRSZ HASZNOS ALAPTERÜLETE: 37,68 m²

VÁZLATTERV

TERVEZŐ: PELLE-9 BT REG: C-7-819	M 1 : 100	ÉPÍTÉSI HELY: 2427 BARACS SZÉCHENYI U. 102 HRSZ: 319
	1.7	ÉPÍTETTŐ: TÁBITA ALAPSZOLGÁLTATÁSI KÖZPONT 1143 BUDAPEST SEMSEY A. U. 25 18657607-2-42 képviseli: DR HEIDL BEÁTA INTÉZMÉNYVEZETŐ
	2024.07.29	FELELŐS TERVEZŐ: SZABÓ ZOLTÁN TERVEZŐ: PENCS IMRE