




FÖLDSZINTI ALAPRAJZ

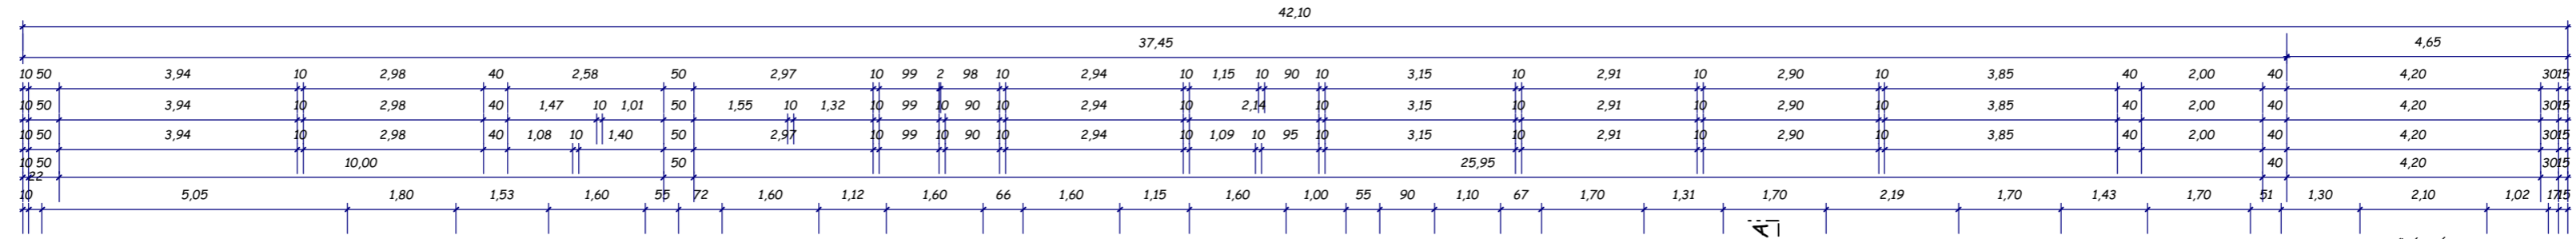

ÖSSZESEN 40 FŐ

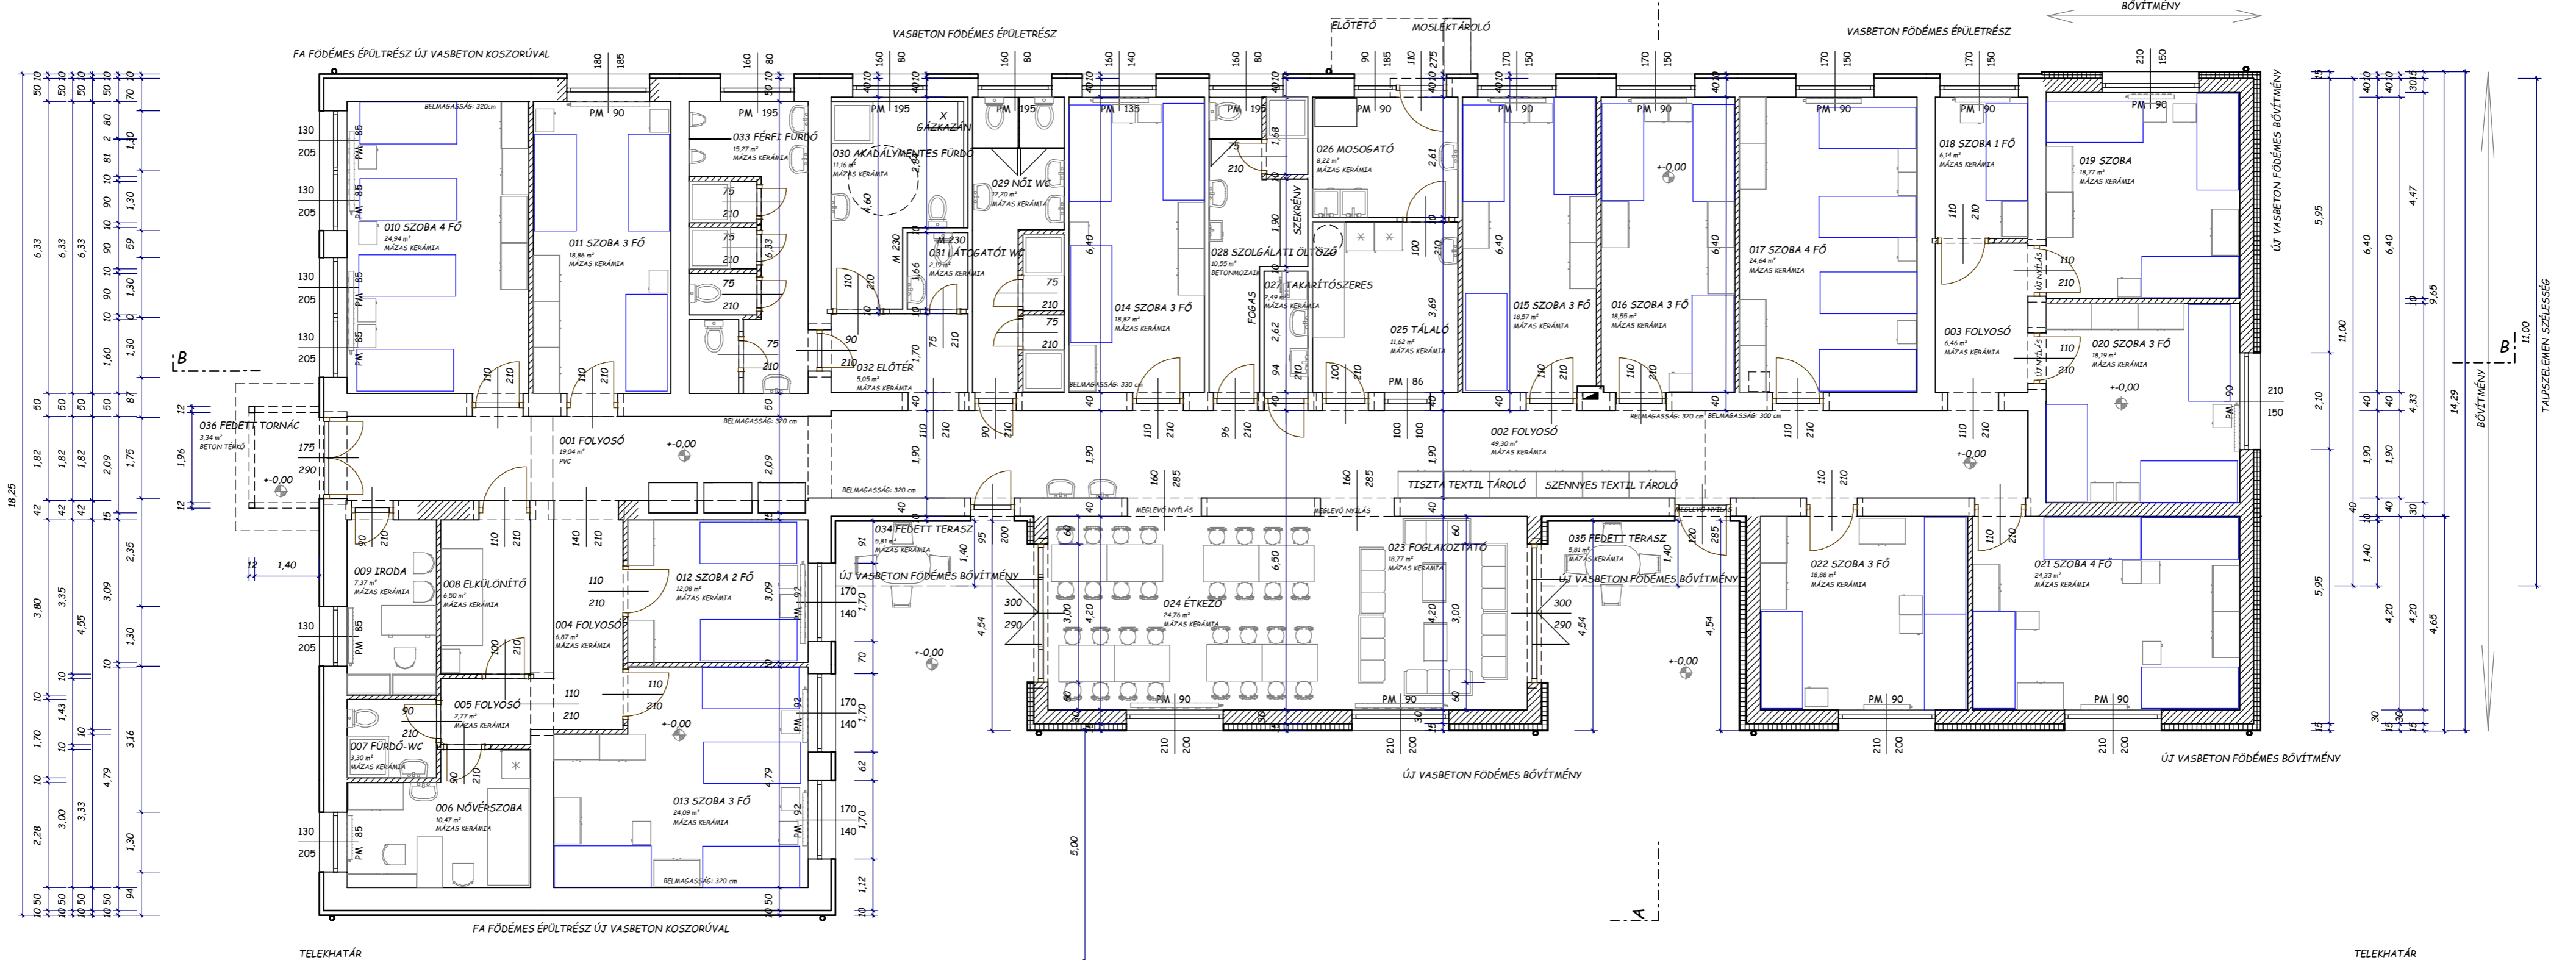

- HELYISÉGEK:**
- 001 FOLYOSÓ MÁZAS KERÁMIA 19,04 m²
 - 002 FOLYOSÓ MÁZAS KERÁMIA 49,30 m²
 - 003 FOLYOSÓ MÁZAS KERÁMIA 6,43 m²
 - 004 FOLYOSÓ MÁZAS KERÁMIA 6,87 m²
 - 005 FOLYOSÓ MÁZAS KERÁMIA 2,77 m²
 - 006 NŐVÉRSOBA MÁZAS KERÁMIA 10,47 m²
 - 007 FÜRDŐ-WC MÁZAS KERÁMIA 3,30 m²
 - 008 ELKÜLÖNÍTŐ MÁZAS KERÁMIA 6,50 m²
 - 009 IRODA MÁZAS KERÁMIA 7,37 m²
 - 010 SZOBA MÁZAS KERÁMIA 24,94 m²
 - 011 SZOBA MÁZAS KERÁMIA 18,86 m²
 - 012 SZOBA MÁZAS KERÁMIA 12,08 m²
 - 013 SZOBA MÁZAS KERÁMIA 24,09 m²
 - 014 SZOBA MÁZAS KERÁMIA 18,82 m²
 - 015 SZOBA MÁZAS KERÁMIA 18,57 m²
 - 016 SZOBA MÁZAS KERÁMIA 18,55 m²
 - 017 SZOBA MÁZAS KERÁMIA 24,64 m²
 - 018 SZOBA MÁZAS KERÁMIA 6,14 m²
 - 019 SZOBA MÁZAS KERÁMIA 18,77 m²
 - 020 SZOBA MÁZAS KERÁMIA 18,19 m²
 - 021 SZOBA MÁZAS KERÁMIA 24,33 m²
 - 022 SZOBA MÁZAS KERÁMIA 18,88 m²
 - 023 FOGLALKOZTATÓ MÁZAS KERÁMIA 18,77 m²
 - 024 ÉTKEZŐ MÁZAS KERÁMIA 24,76 m²
 - 025 TÁLALÓ MÁZAS KERÁMIA 11,62 m²
 - 026 MOSOGATÓ MÁZAS KERÁMIA 8,22 m²
 - 027 TAKARÍTÓSZER TÁROLÓ 2,49 m²
 - 028 SZOLGÁLATI ÖLTÖZŐ MÁZAS KERÁMIA 10,55 m²
 - 029 NŐI WC MÁZAS KERÁMIA 12,20 m²
 - 030 AKADÁLYMENTES MOSDÓ - WC 11,16 m²
 - 031 LÁTOGATÓI WC MÁZAS KERÁMIA 2,19 m²
 - 032 ELŐTÉR MÁZAS KERÁMIA 5,05 m²
 - 033 FÉRFI FÜRDŐ MÁZAS KERÁMIA 15,27 m²
 - ÖSSZESEN: 481,19 m²
- BŐVÍTÉS:**
- 019 SZOBA MÁZAS KERÁMIA 18,77 m²
 - 020 SZOBA MÁZAS KERÁMIA 18,19 m²
 - 021 SZOBA MÁZAS KERÁMIA 24,33 m²
 - 022 SZOBA MÁZAS KERÁMIA 18,88 m²
 - 023 FOGLALKOZTATÓ MÁZAS KERÁMIA 18,77 m²
 - 024 ÉTKEZŐ MÁZAS KERÁMIA 24,76 m²
 - FÜTÖTT BŐVÍTMÉNY ALAPTERÜLETE: ÖSSZESEN: 123,70 m²
- 034 FEDETT TERASZ BETON TÉRKŐ 5,81 m²**
035 FEDETT TERASZ BETON TÉRKŐ 5,81 m²
FEDETT TERASZ ÖSSZESEN: 11,62 m²
- ÖSSZES ALAPTERÜLET: 123,70 m² + 11,62 m² = 135,32 m²**

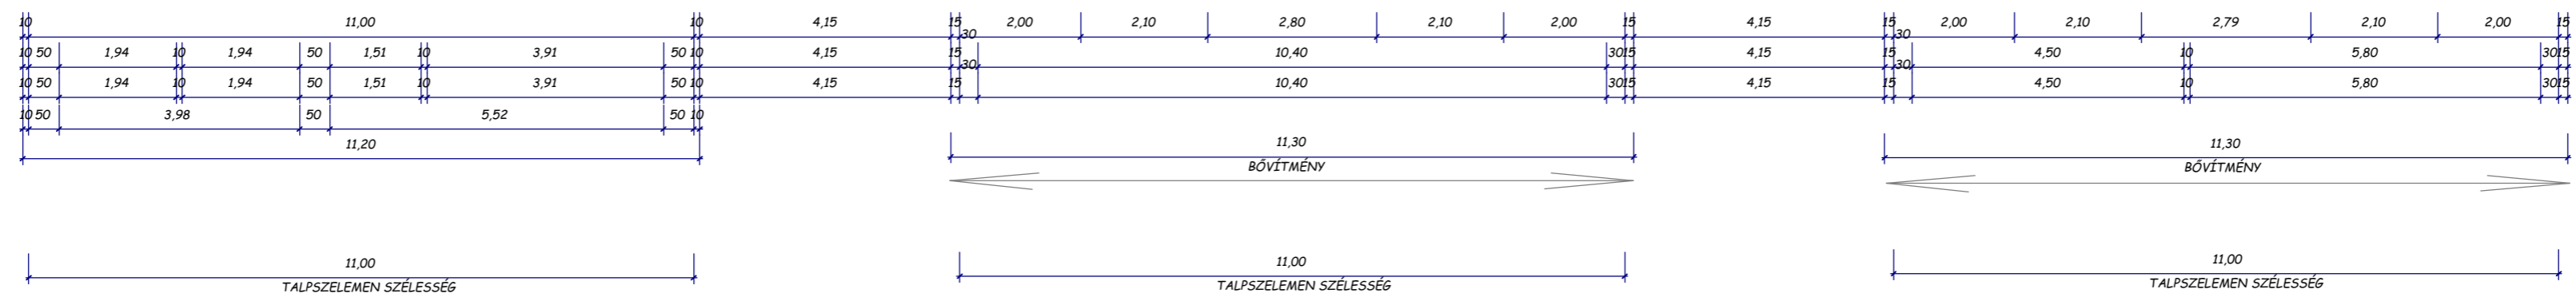

ÖSSZES ALAPTERÜLET: 481,19 m² + 14,96 m² = 496,15 m²

ENGEDÉLYEZÉSI TERV	
TERVEZŐ: PELLE-9 BT REG: C-7-819	M 1:100
ÉPÍTÉSI HELY: 2427 BARACS SZÉCHENYI U. 102 HRSZ: 319	E1
ÉPÍTŐTŐ: TÁBITA ALAPSZOLGÁLTATÁSI KÖZPONT 1143 BUDAPEST SEMSEY A. U. 25 18657607-2-42 képviseli: DR HEIDL BEÁTA INTÉZMÉNYVEZETŐ	
FELELŐS TERVEZŐ: SZABÓ ZOLTÁN	
TERVEZŐ: PENCS IMRE	
2024.09.30	