



BARACS BELTERÜLET SZABÁLYOZÁSI TERVE V-3/A

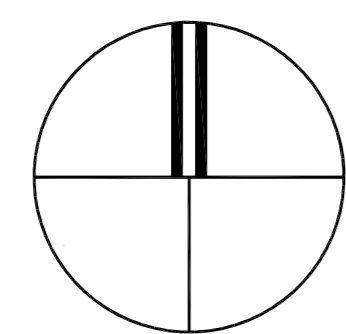

M = 1:4000

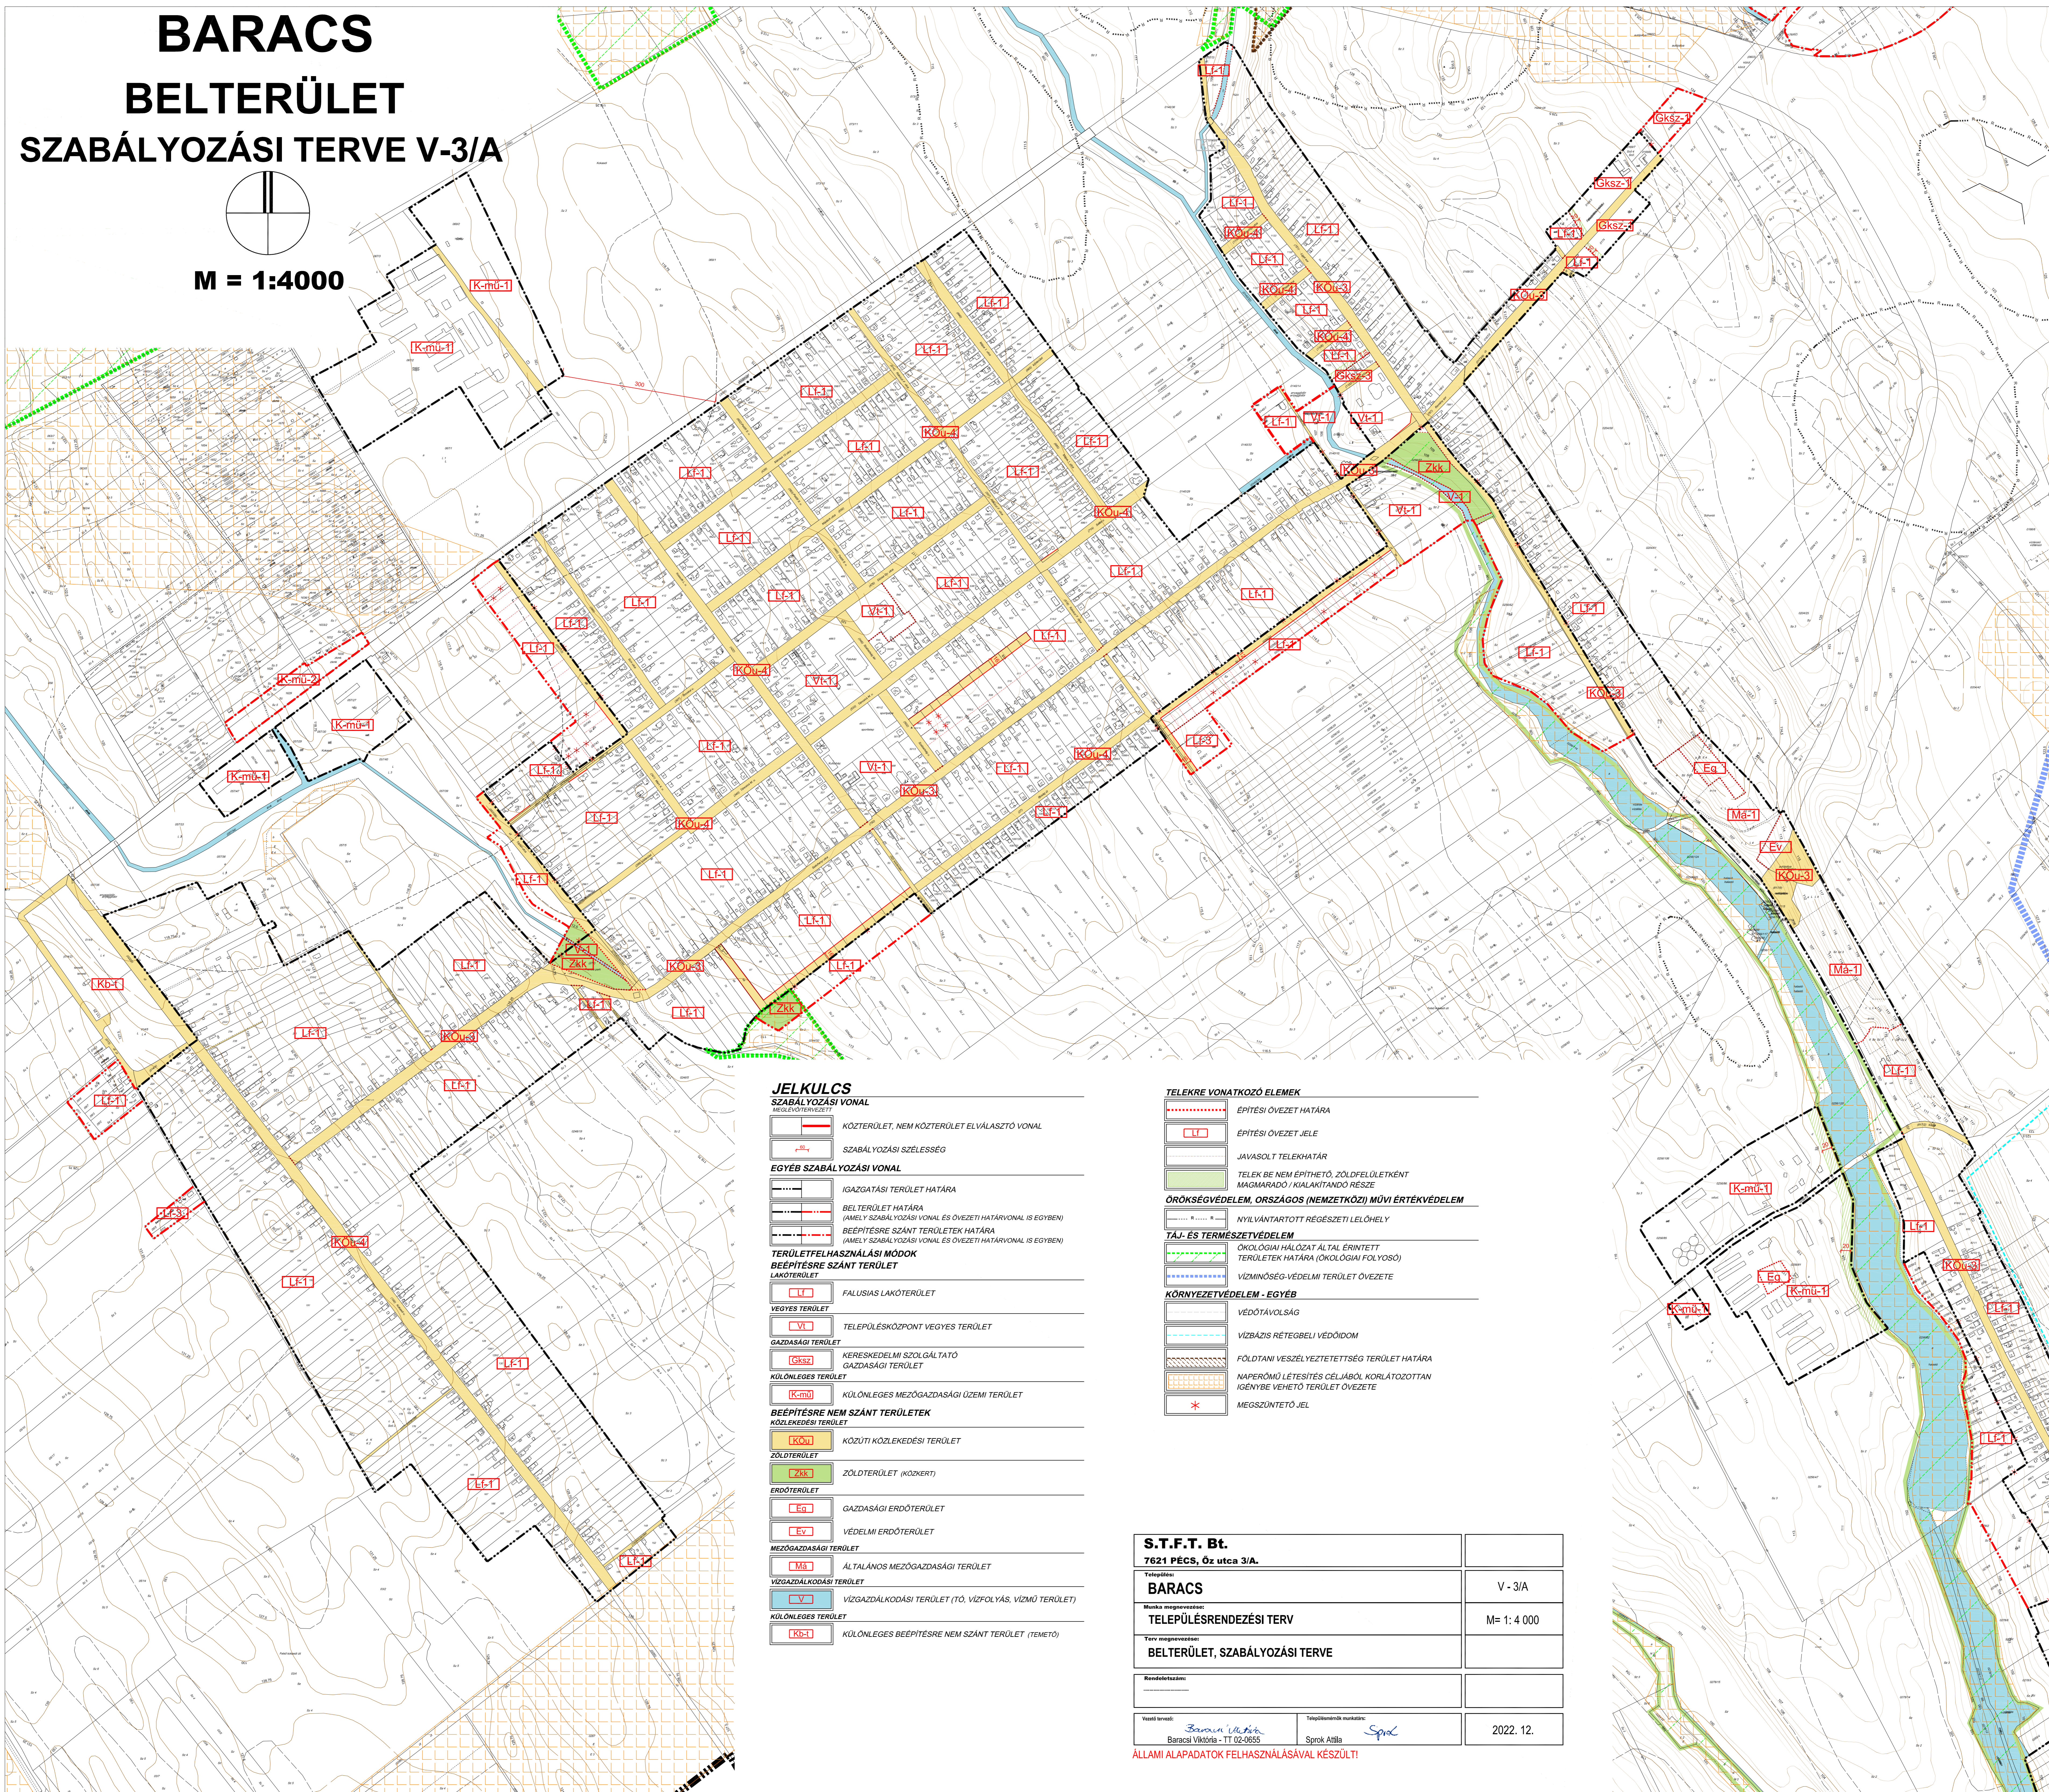

JELKULCS

SZABÁLYOZÁSI VONAL
MEGLÉVŐ TERVEZETT

— KÖZTERÜLET, NEM KÖZTERÜLET ELVÁLASZTÓ VONAL

— SZABÁLYOZÁSI SZÉLESSÉG

EGYÉB SZABÁLYOZÁSI VONAL

— IGAZGATÁSI TERÜLET HATÁRA

— BELTERÜLET HATÁRA (AMELY SZABÁLYOZÁSI VONAL ÉS ÖVEZETI HATÁRVONAL IS EGYBEN)

— BEÉPÍTÉSRE SZÁNT TERÜLETEK HATÁRA (AMELY SZABÁLYOZÁSI VONAL ÉS ÖVEZETI HATÁRVONAL IS EGYBEN)

TERÜLETFELHASZNÁLÁSI MÓDOK

BEÉPÍTÉSRE SZÁNT TERÜLET
LAKÓTERÜLET

— Lf-1 FALUSIAS LAKÓTERÜLET

— Vt-1 VEGYES TERÜLET

— Vt-2 TELEPÜLKÖZPONT VEGYES TERÜLET

GAZDASÁGI TERÜLET

— Gk-sz-1 KERESKEDELM SZOLGÁLTATÓ GAZDASÁGI TERÜLET

KÜLÖNLEGES TERÜLET

— K-mű-1 KÜLÖNLEGES MEZŐGAZDASÁGI ÜZEMI TERÜLET

BEÉPÍTÉSRE NEM SZÁNT TERÜLETEK
KÖZLEKÉSI TERÜLET

— KOU-1 KÖZÜTI KÖZLEKÉSI TERÜLET

— Zkk ZÖLDTERÜLET (KÖZKERT)

ERDŐTERÜLET

— Ee-1 GAZDASÁGI ERDŐTERÜLET

— Ev-1 VÉDELMI ERDŐTERÜLET

MEZŐGAZDASÁGI TERÜLET

— Ma-1 ÁLTALÁNOS MEZŐGAZDASÁGI TERÜLET

— V-1 VIZGAZDALKODÁSI TERÜLET (TÓ, VÍZFOLYÁS, VÍZMŰ TERÜLET)

KÜLÖNLEGES TERÜLET

— Kb-1 KÜLÖNLEGES BEÉPÍTÉSRE NEM SZÁNT TERÜLET (TEMETŐ)

TELEKRE VONATKOZÓ ELEMELK

— Építési övezet határa

— Építési övezet jele

— Javaszolt telekhatár

— Telek be nem építhető, zöldfelületként magmaradó/ kialakítandó része

ÖRKSÉGVÉDELME, ORSZÁGOS (NEMZETKÖZI) MŰVI ÉRTEKVÉDELME

— Nyilvántartott régészeti lelőhely

TÁJ- ÉS TERMÉSZETVÉDELME

— Ökológiai hálózat által érintett területek határa (ökológiai folyosó)

— Vízminőség-vevelmi terület övezete

KÖRNYEZETVÉDELME - EGYÉB

— Védőtávolság

— Vízázis rétegbeli védődóm

— Földtani veszélyeztettség terület határa

— Napernőmű létesítés céljából korlátozottan igénybe vehető terület övezete

— * Megszüntető jel

S.T.F.T. Bt.		
7621 Pécs, Őz utca 3/A.		
Teljesítés:	BARACS	V - 3/A
Munka megnevezése:	TELEPÜLKÖZPONTRENDEZÉSI TERV	M = 1:4 000
Terv megnevezése:	BELTERÜLET, SZABÁLYOZÁSI TERVE	
Rendeltetés:		
Vászt tervezte:	Barna Viktória Baracsi Viktória - IT 02-0655	Térképészeti munkatárs: Sprók Attila Sprók
		2022. 12.

ÁLLAMI ALAPADATOK FELHASZNÁLÁSAVAL KÉSZÜLT!