



BARACS IGAZGATÁSI TERÜLET SZABÁLYOZÁSI TERVE

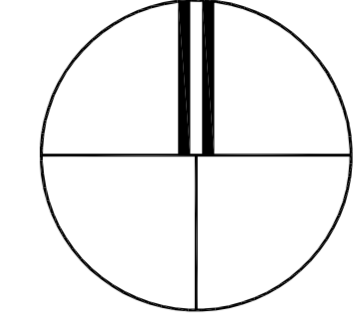

M = 1:10000

0 200 1000 2000

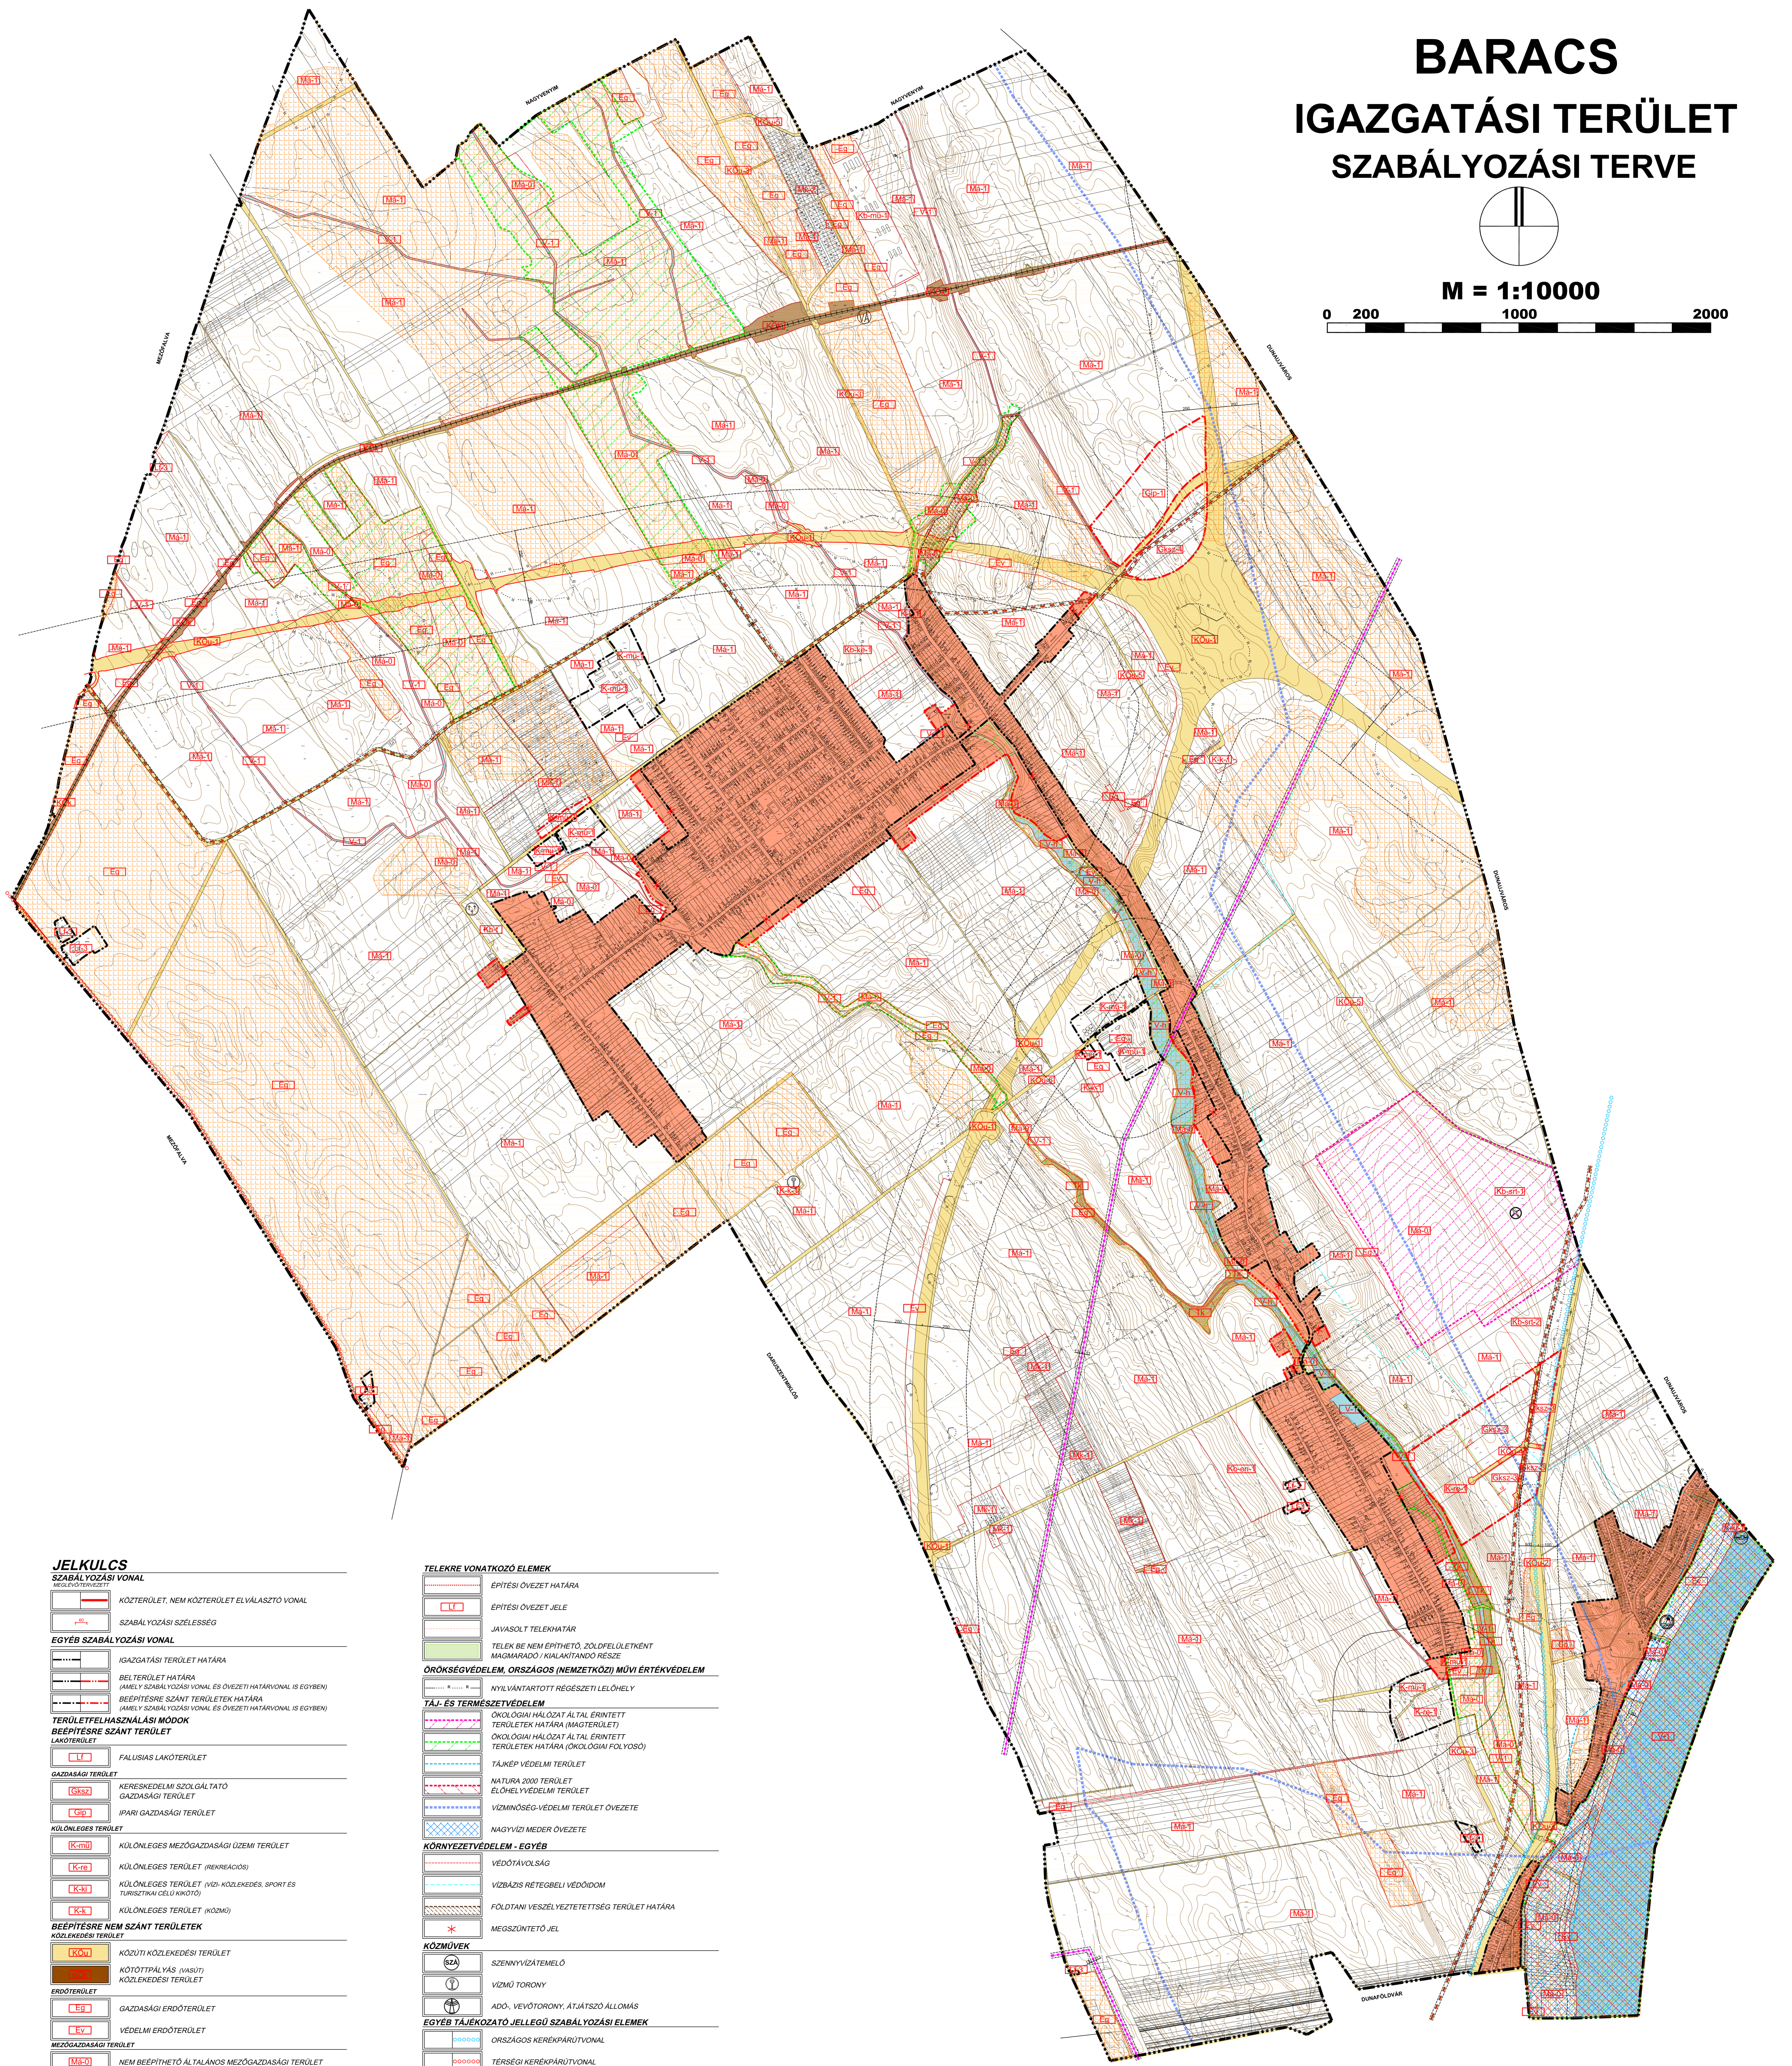

JELKULCS

SZABÁLYOZÁSI VONAL

KÖZTERÜLET, NEM KÖZTERÜLET ELVÁLASZTÓ VONAL

SZABÁLYOZÁSI SZÉLESÉG

EGYÉB SZABÁLYOZÁSI VONAL

IGAZGATÁSI TERÜLET HATÁRA

BELTERÜLET HATÁRA (AMELY SZABÁLYOZÁSI VONAL ÉS ÖVEZETI HATÁRVONAL IS EGYBEN)

BEEPÍTÉSRE SZÁNT TERÜLETEK HATÁRA (AMELY SZABÁLYOZÁSI VONAL ÉS ÖVEZETI HATÁRVONAL IS EGYBEN)

TERÜLETFELHASZNÁLÁSI MÓDOK

BEEPÍTÉSRE SZÁNT TERÜLET

LAKÓTERÜLET

FALUSIAS LAKÓTERÜLET

GAZDASÁGI TERÜLET

KERESKEDELMI SZOLGÁLTATÓ GAZDASÁGI TERÜLET

IPARI GAZDASÁGI TERÜLET

KÜLÖNLEGES TERÜLET

KÜLÖNLEGES MEZŐGAZDASÁGI ÜZEMI TERÜLET

KÜLÖNLEGES TERÜLET (REKREÁCIÓS)

KÜLÖNLEGES TERÜLET (VÍZ-, KÖZLEKEDÉS, SPORT ÉS TURISZTIKAI CÉLÚ KÖZÖT)

KÜLÖNLEGES TERÜLET (KÖZMŰ)

BEEPÍTÉSRE NEM SZÁNT TERÜLETEK

KÖZLEKEDÉSI TERÜLET

KÖZÜTTI KÖZLEKEDÉSI TERÜLET

KÖZTÖTTPÁLYÁS (VASÚT) KÖZLEKEDÉSI TERÜLET

ERDŐTERÜLET

GAZDASÁGI ERDŐTERÜLET

VEDELMI ERDŐTERÜLET

MEZŐGAZDASÁGI TERÜLET

NEM BEEPÍTHETŐ ÁLTALÁNOS MEZŐGAZDASÁGI TERÜLET

ÁLTALÁNOS MEZŐGAZDASÁGI TERÜLET

KERTESZ-

VÍZGAZDALKODÁSI TERÜLET (TÓ, VÍZFOLYÁS, VÍZMŰ TERÜLET)

TERMSZETKÖZELI TERÜLET

MOCSÁR, NÁDAS

KÜLÖNLEGES TERÜLET

KÜLÖNLEGES BEEPÍTÉSRE NEM SZÁNT TERÜLET (TEMETŐ)

KÜLÖNLEGES BEEPÍTÉSRE NEM SZÁNT TERÜLET (SPORTTERÜLET)

KÜLÖNLEGES BEEPÍTÉSRE NEM SZÁNT TERÜLET (MEGŐLELŐ ENERGIAPÁRK)

KÜLÖNLEGES BEEPÍTÉSRE NEM SZÁNT TERÜLET (NERTSZET)

KÜLÖNLEGES BEEPÍTÉSRE NEM SZÁNT TERÜLET (MEZŐGAZDASÁGI ÜZEM)

TELEKRE VONATKOZÓ ELEMEK

ÉPÍTÉSI ÖVEZET HATÁRA

ÉPÍTÉSI ÖVEZET JELE

JAVASOLT TELEKHATÁR

TELEK BE NEM ÉPÍTHETŐ, ZÖLDFELÜLETKENT MAGMARADÓ / KALKULÁNDÓ RÉSZÉ

ÖRÖKSÉGVÉDELMI, ORSZÁGOS (NEMZETKÖZI) MŰVI ÉRTEKVEDELEM

NYILVÁNTARTOTT RÉGÉSZETI LELOHÉLY

TÁJ- ÉS TERMSZETVÉDELMI

ÖKOLOGIAI HÁLÓZAT ALTAL ÉRINTETT TERÜLETEK HATÁRA (MAGTERÜLET)

ÖKOLOGIAI HÁLÓZAT ALTAL ÉRINTETT TERÜLETEK HATÁRA (ÖKOLOGIAI FOLYOSÓ)

TÁJKÉP VÉDELMI TERÜLET

NATURA 2000 TERÜLET

ÉLŐHELYVÉDELMI TERÜLET

VÍZMINŐSÉG-VÉDELMI TERÜLET ÖVEZETE

NAGYVÍZI MÉRŐ ÖVEZETE

KÖRNYEZETVÉDELMI - EGYÉB

VEDŐTÁVOLSÁG

VÍZBÁZIS RÉTEGBELI VÉDŐIDOM

FÖLDTANI VESZÉLYEZTETTSÉG TERÜLET HATÁRA

MEGSZÜNTETŐ JELE

KÖZMŰVEK

SZENNYVÍZTÉTELMŰ

VÍZMŰ TORONY

ADÓ-, VEVŐTORONY, ÁTJÁTSZÓ ÁLLOMÁS

EGYÉB TÁJÉKOZTATÓ JELLEGŰ SZABÁLYOZÁSI ELEMEK

ORSZÁGOS KERÉKPÁRUVONAL

TERSEGI KERÉKPÁRUVONAL

KÖZTÖTTPÁLYÁS KÖZLEKEDÉS

NAPERŐMŰ LÉTESÍTÉS CÉLJÁRÓL KORLÁTOZOTTAN IGÉNYBE VEHETŐ TERÜLET ÖVEZETE

VEDŐTÁVOLSÁG

TEMETŐ

STRAND

HAJÓKIKÖTŐ

REPÜLŐTÉR

VASÚTÁLLOMÁS

S.T.F.T. Bt.		
7621 PÉCS, ÓZ UTCA 3/A.		
Telepítés:		V-2
Munka megnevezése:		M=1: 10 000
BARACS		
TELEPÜLÉSRENDÉZÉSI TERV		
Tervezőegység:		
IGAZGATÁSI TERÜLET, SZABÁLYOZÁSI TERVE		
Rendeltető:		
Vevő neve:		
Szerzői jog: <i>Szerzői jog</i>		
Baracs Városháza - TT 02-9855		
Tulajdonos: <i>Sprók Attila</i>		
Sprók Attila		2022. 12.
ÁLLAMI ALAPADATOK FELHASZNÁLÁSAVAL KÉSZÜLT		